


LEGENDA NAVRHOVANÝCH OBJEKTOV:

-  NAVRHOVANÁ GRAVITAČNÁ KANALIZÁCIA
-  NAVRHOVANÉ VÝTLAČNÉ POTRUBIE
-  ČS
NAVRHOVANÁ ČERPACIA STANICA
-  ČOV
NAVRHOVANÁ ČOV

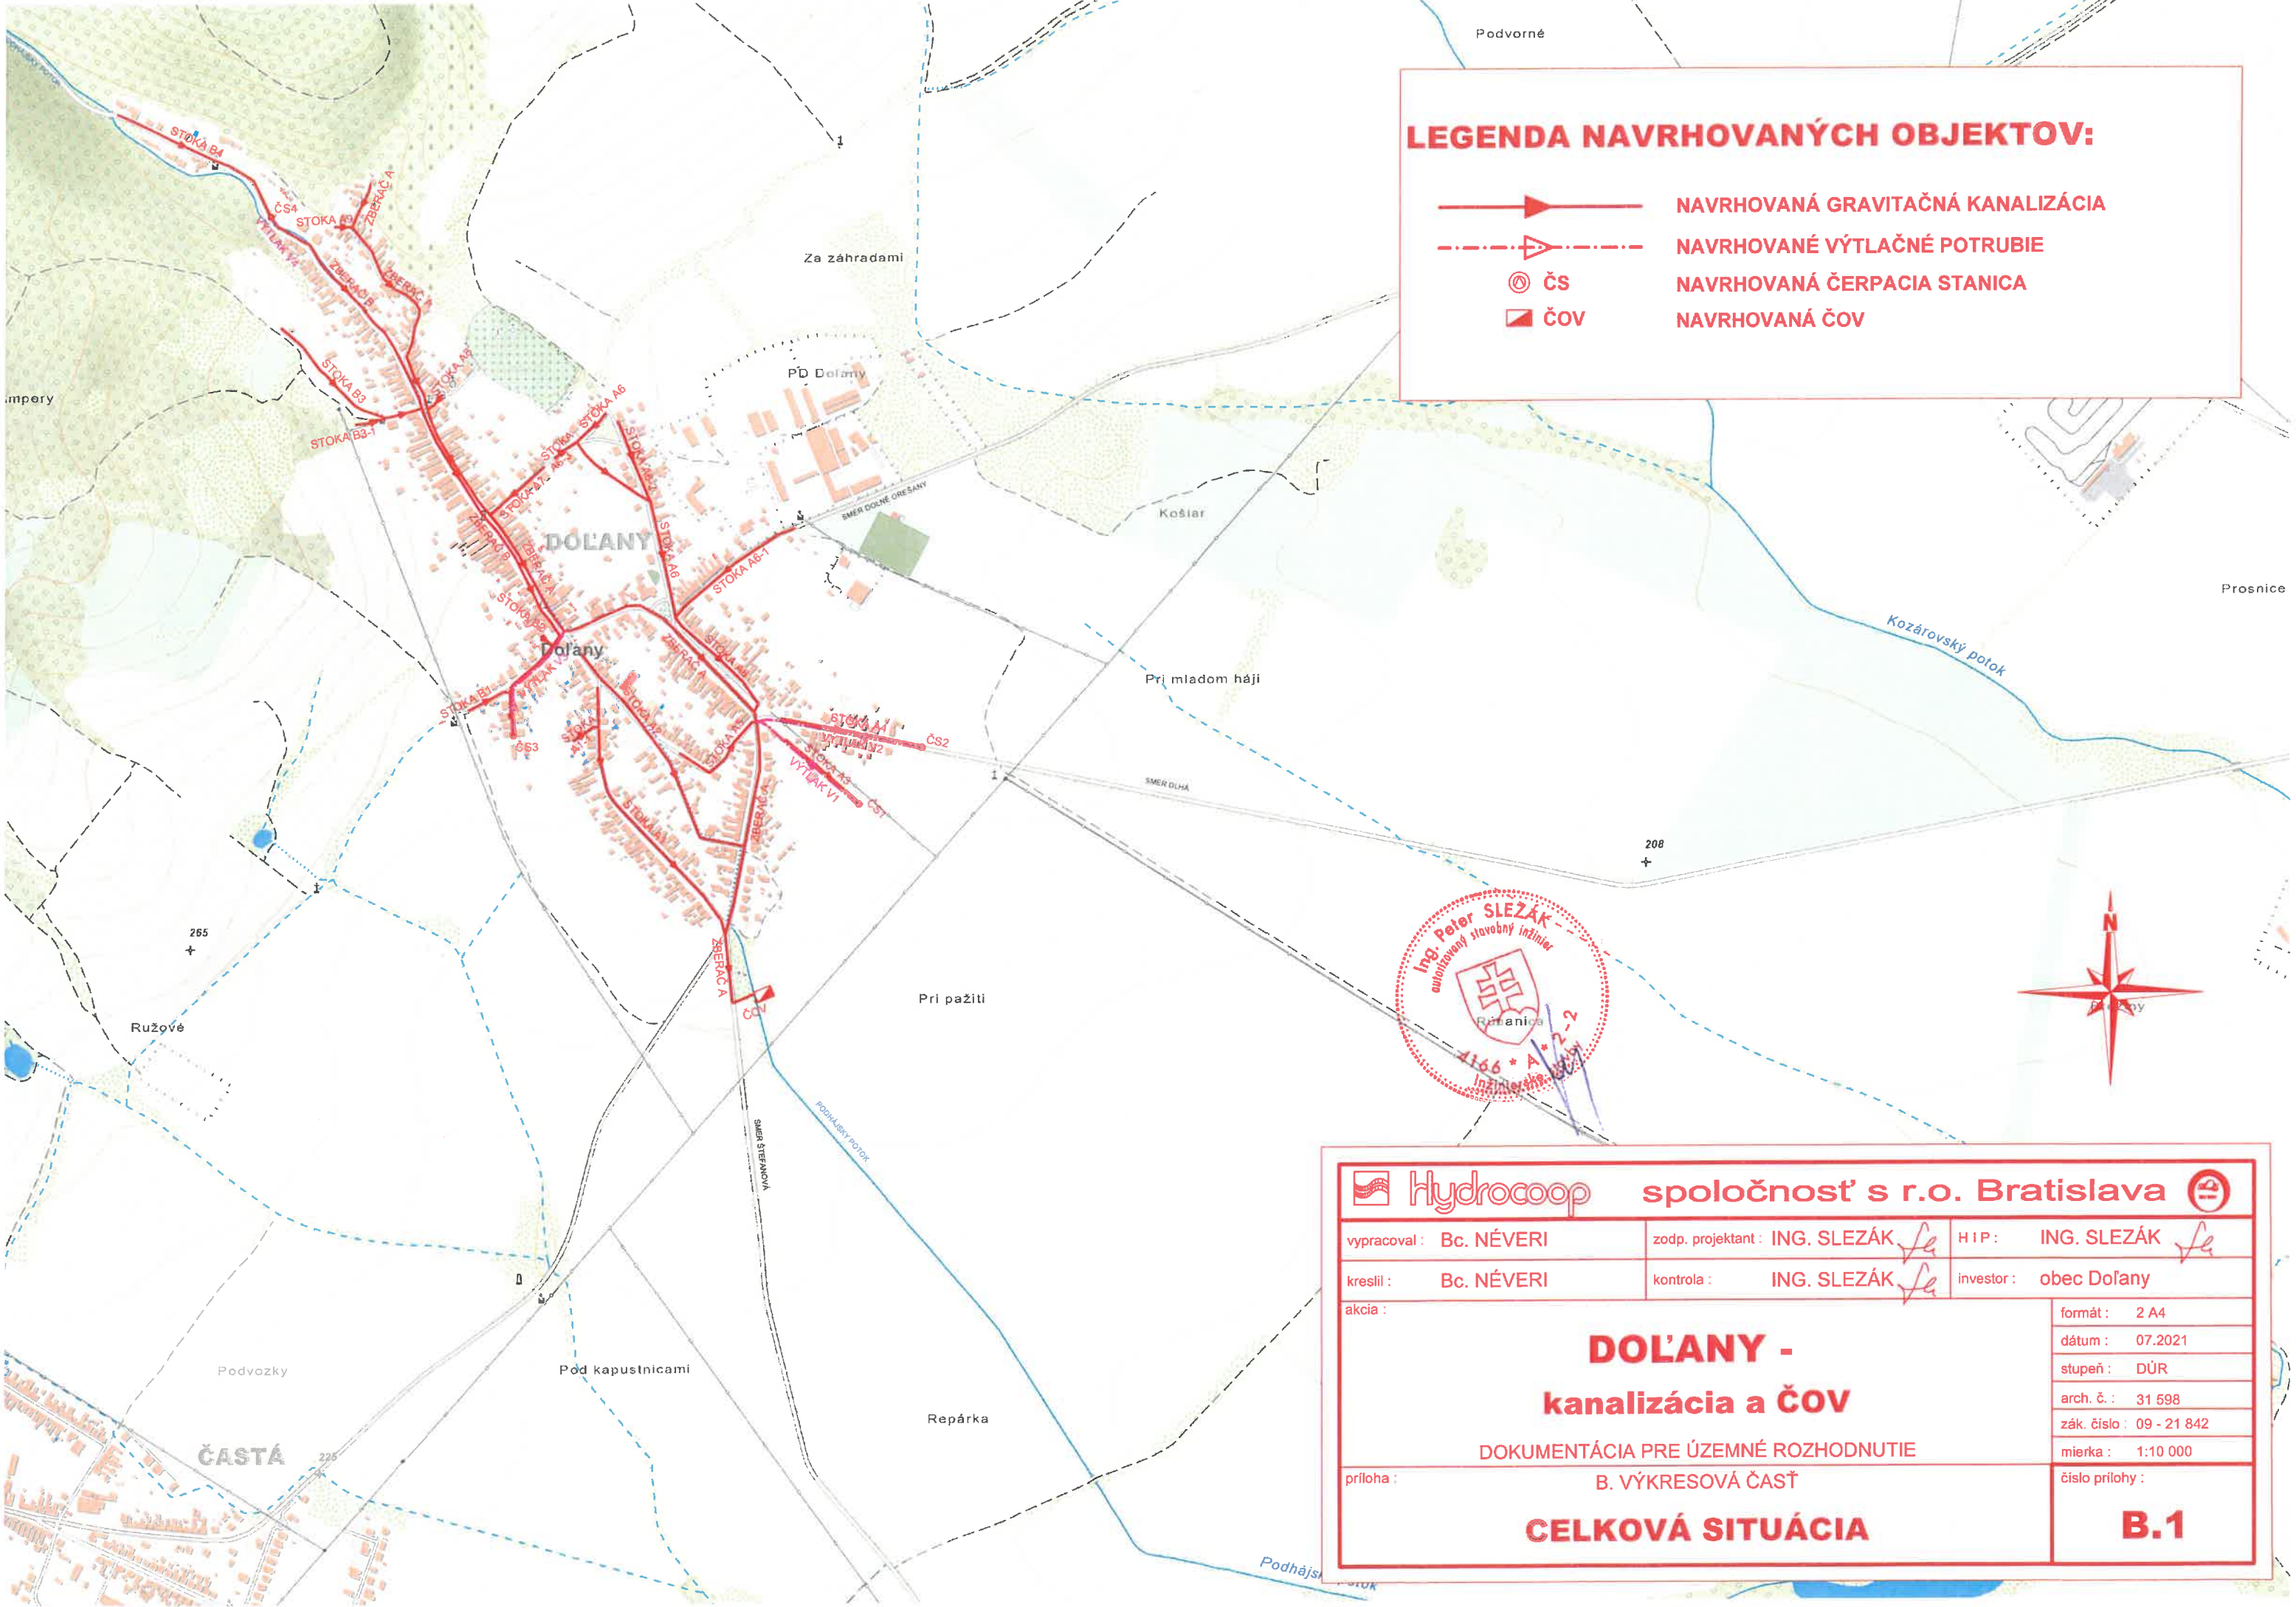

| | | |
|--|--|---|
|  spoločnosť s r.o. Bratislava | | |
| vypracoval : Bc. NÉVERI | zodp. projektant : ING. SLEZÁK <i>fe</i> | HIP : ING. SLEZÁK <i>fe</i> |
| kreslil : Bc. NÉVERI | kontrola : ING. SLEZÁK <i>fe</i> | investor : obec Dolany |
| <p>DOL'ANY - kanalizácia a ČOV</p> <p>DOKUMENTÁCIA PRE ÚZEMNÉ ROZHODNUTIE</p> <p>príloha : B. VÝKRESOVÁ ČASŤ</p> <p>CELKOVÁ SITUÁCIA</p> | | <p>formát : 2 A4</p> <p>dátum : 07.2021</p> <p>stupeň : DŮR</p> <p>arch. č. : 31 598</p> <p>zák. číslo : 09 - 21 842</p> <p>mierka : 1:10 000</p> <p>číslo prílohy :</p> <p style="font-size: 24px; font-weight: bold; text-align: center;">B.1</p> |